

Приложение №1
к проекту 23-17

Схемы


Расстановки элементов системы

Разработал _____

Проверил _____

Принял _____



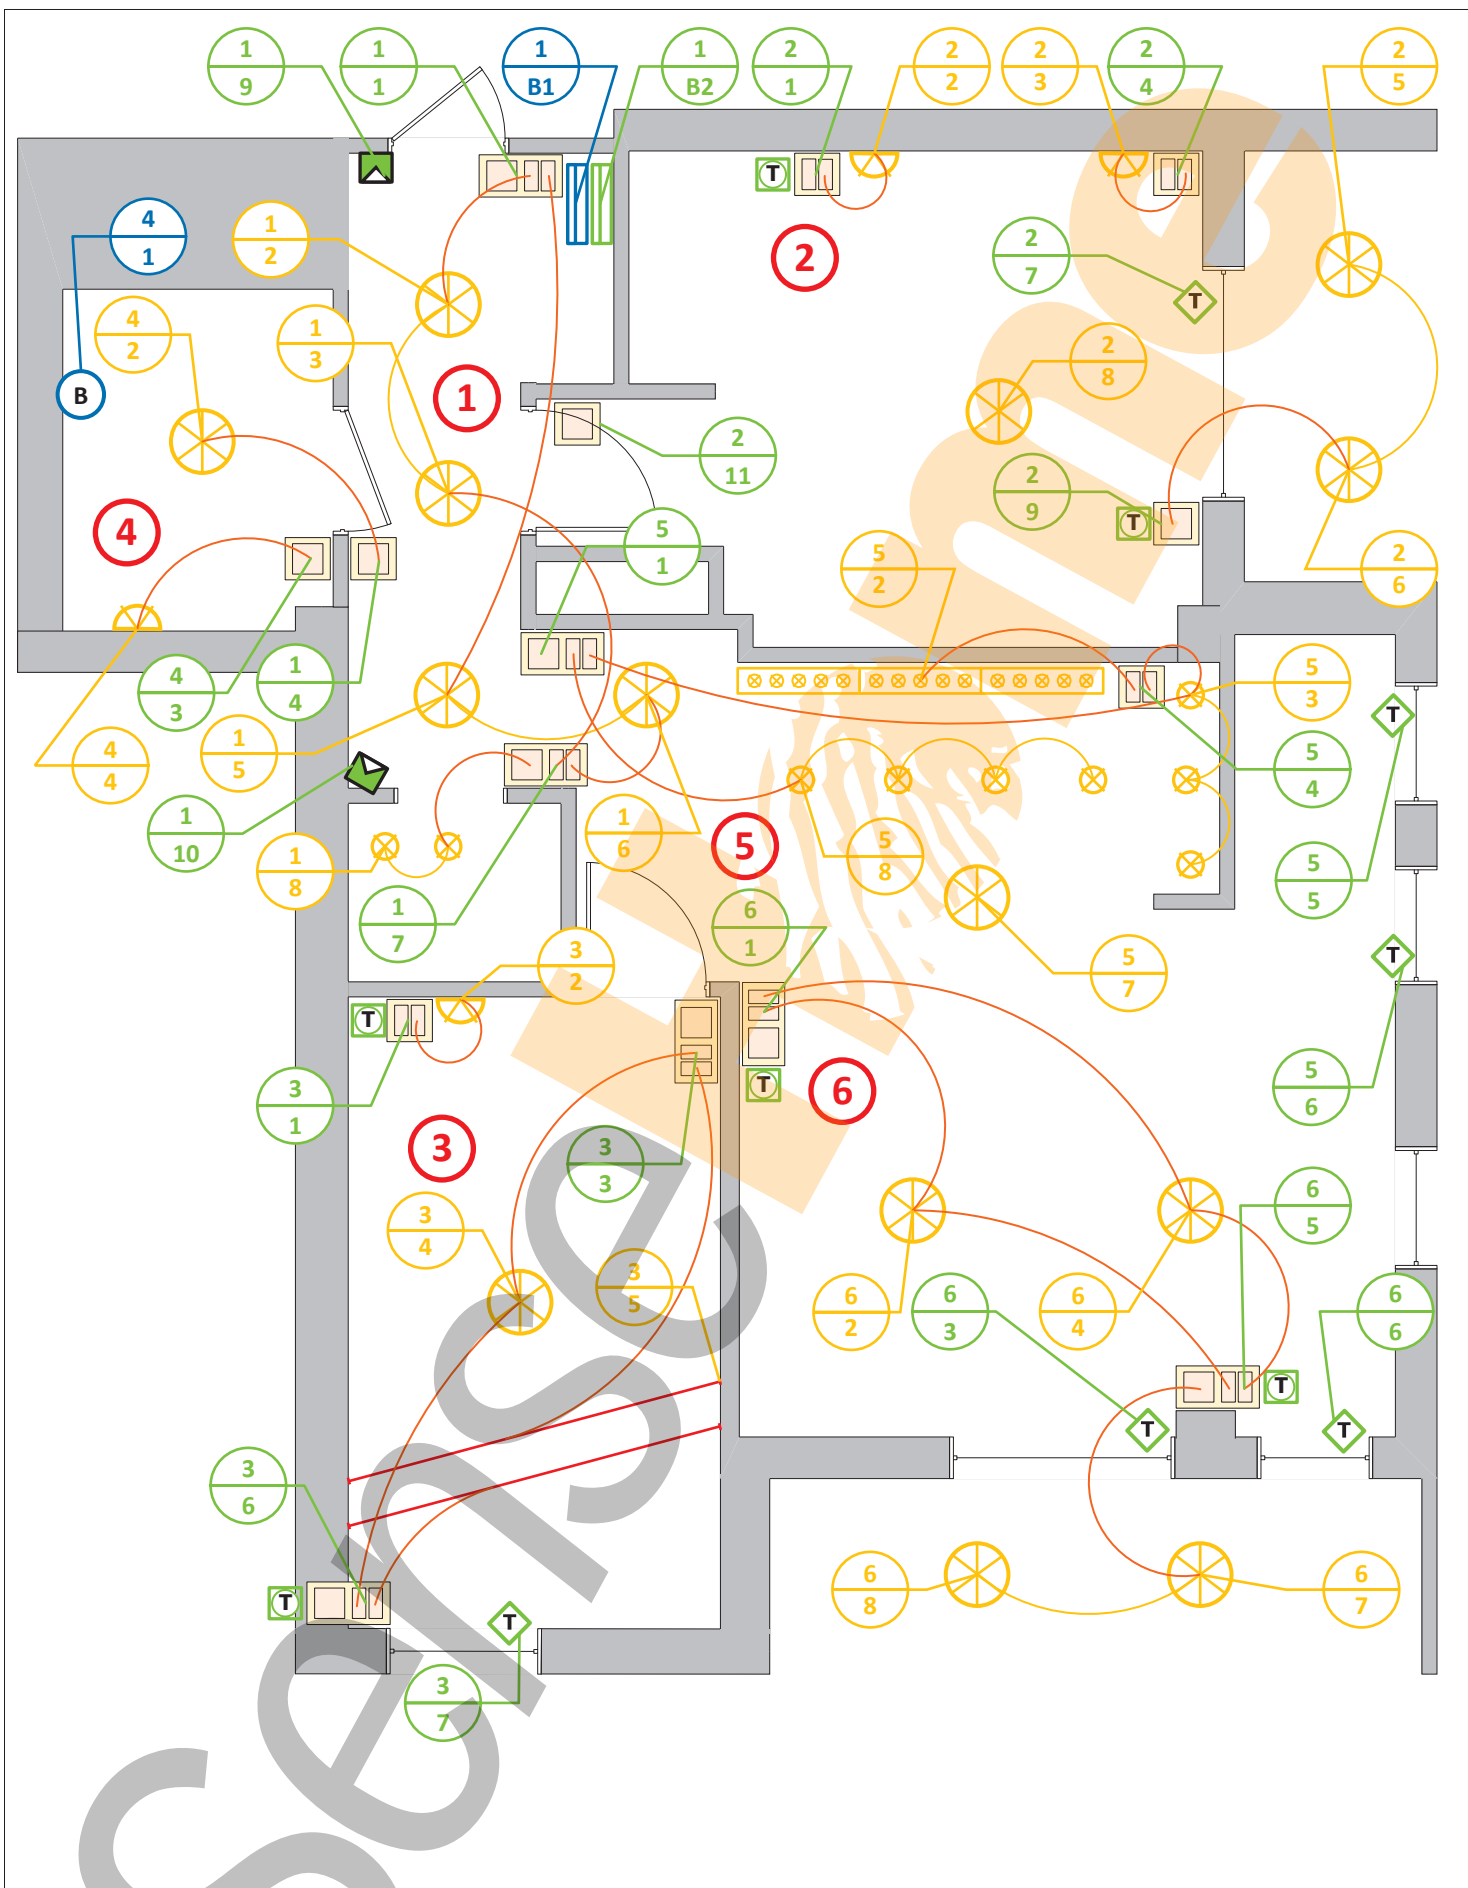

Проект 23-17

Адрес:

Квартира:

План освещения, рольставни

Стадия


Лист

Листов

П

1

3

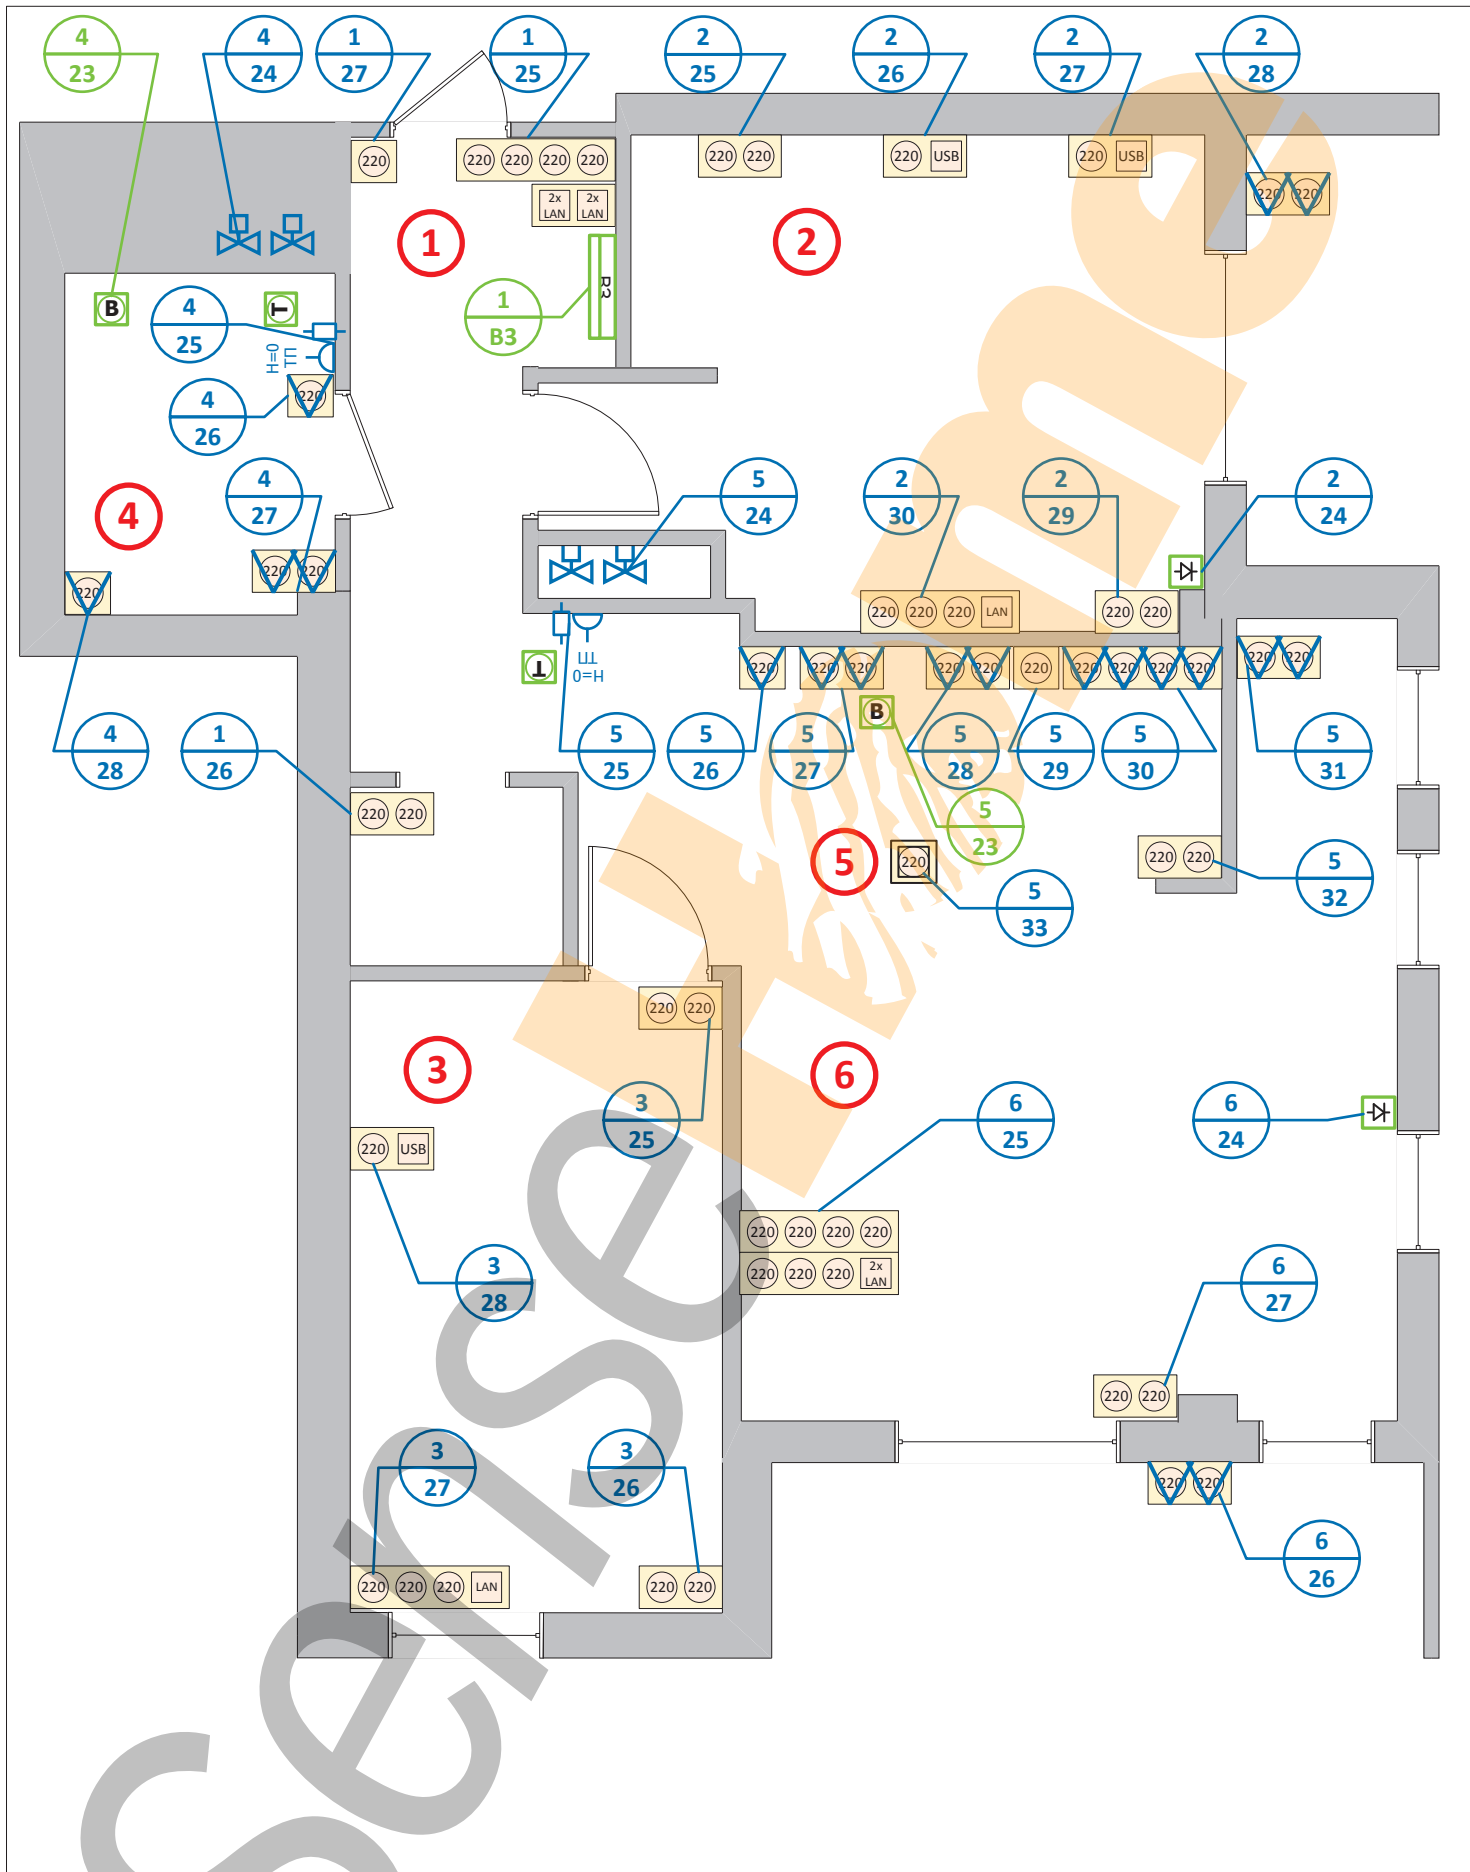

Проект 23-17

Адрес:

Квартира:

План освещения, рольставни

Стадия

Лист

Листов

П

1

3

